


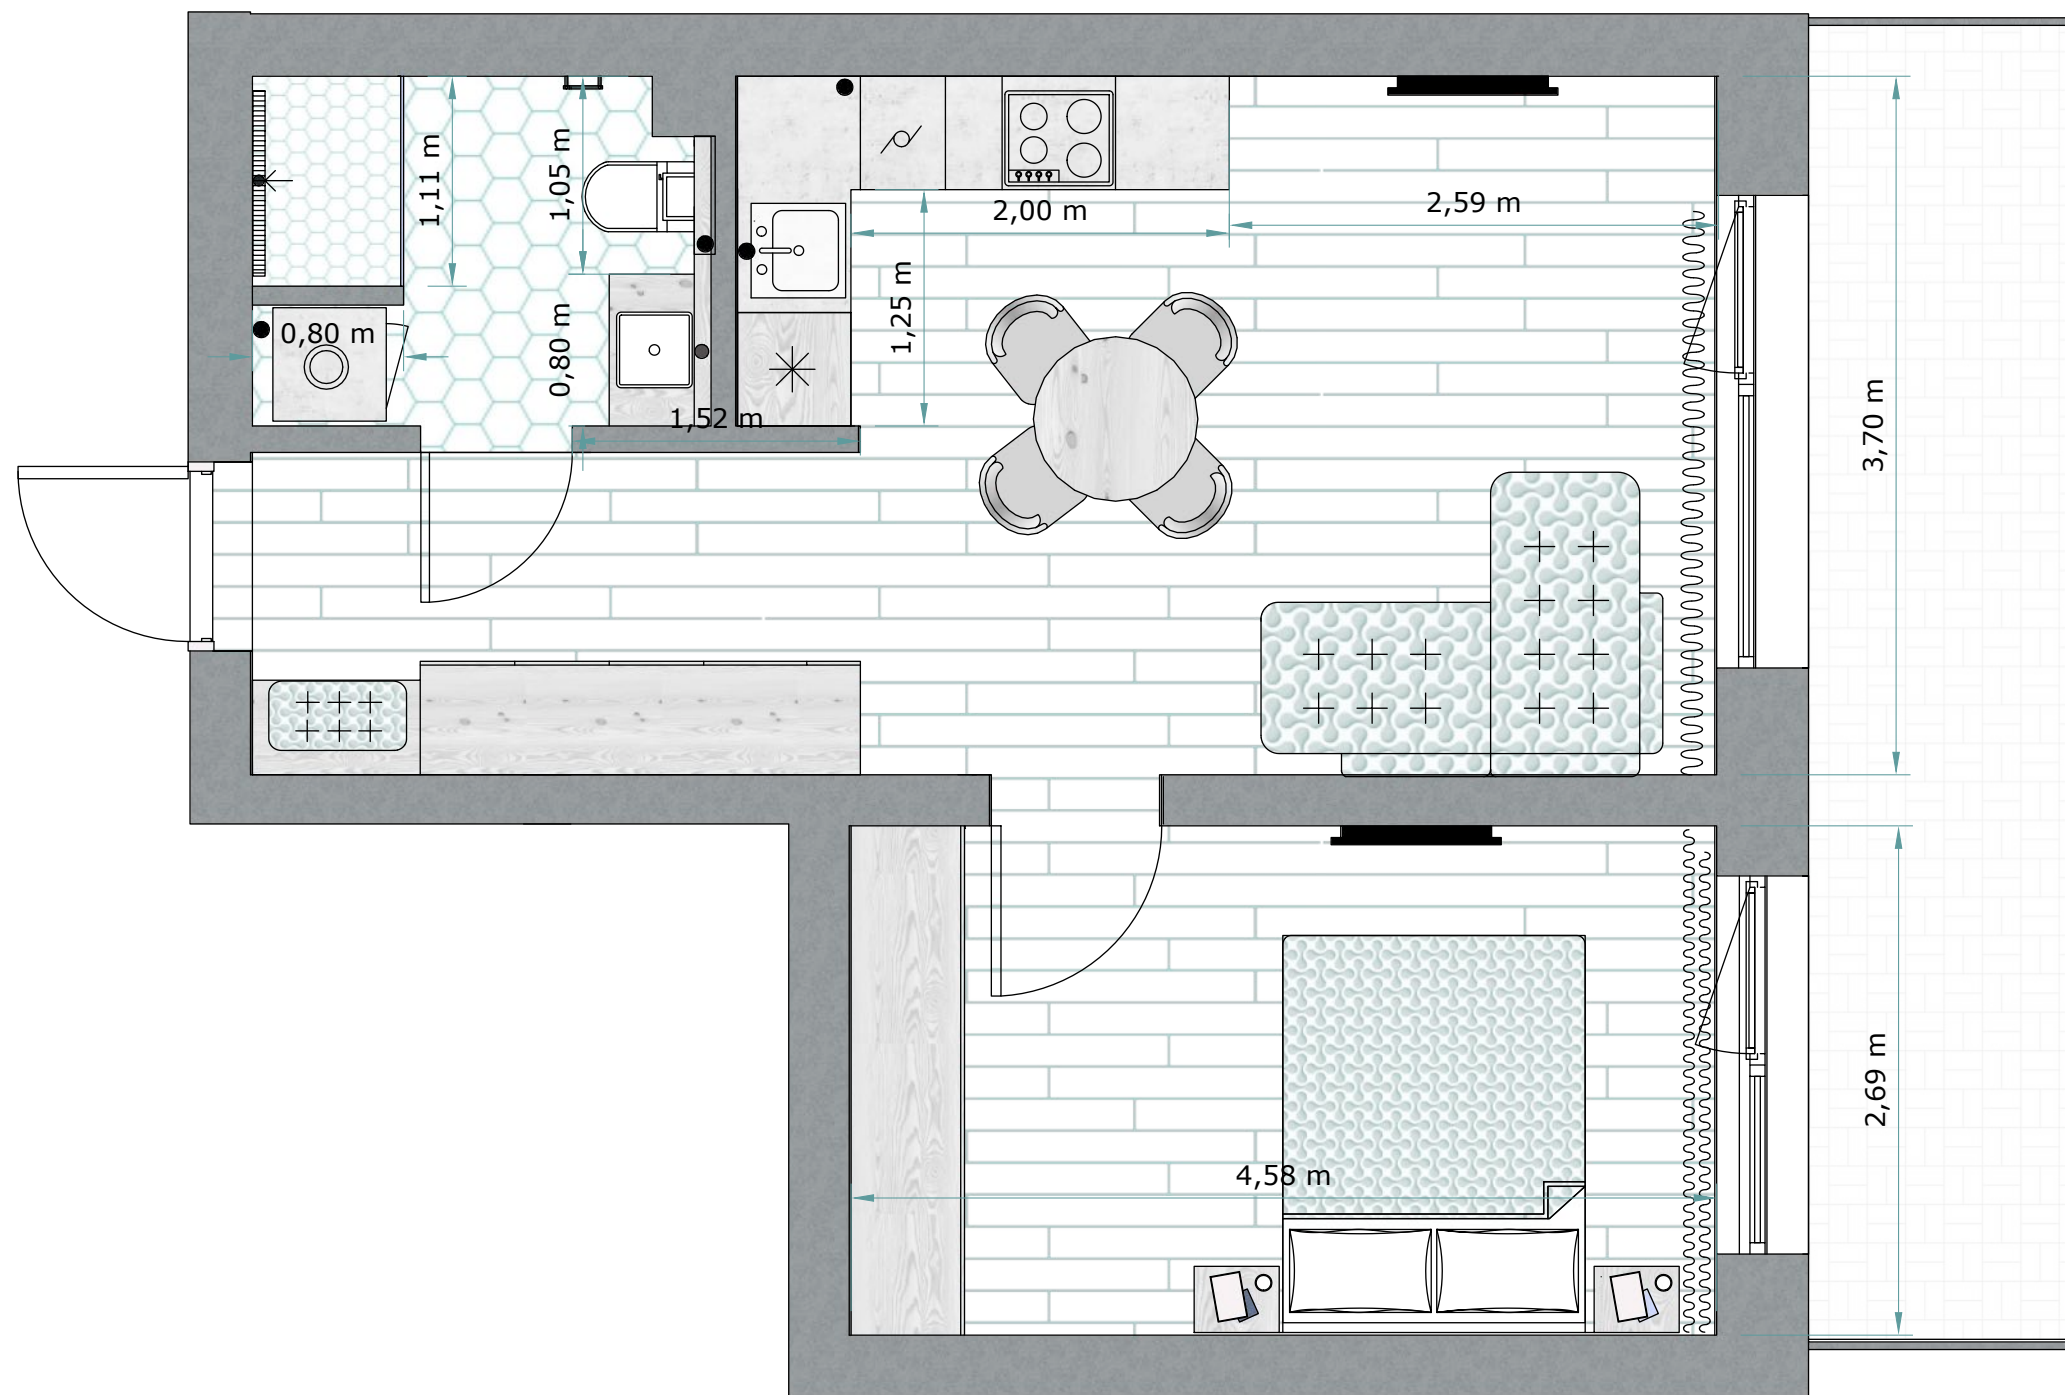
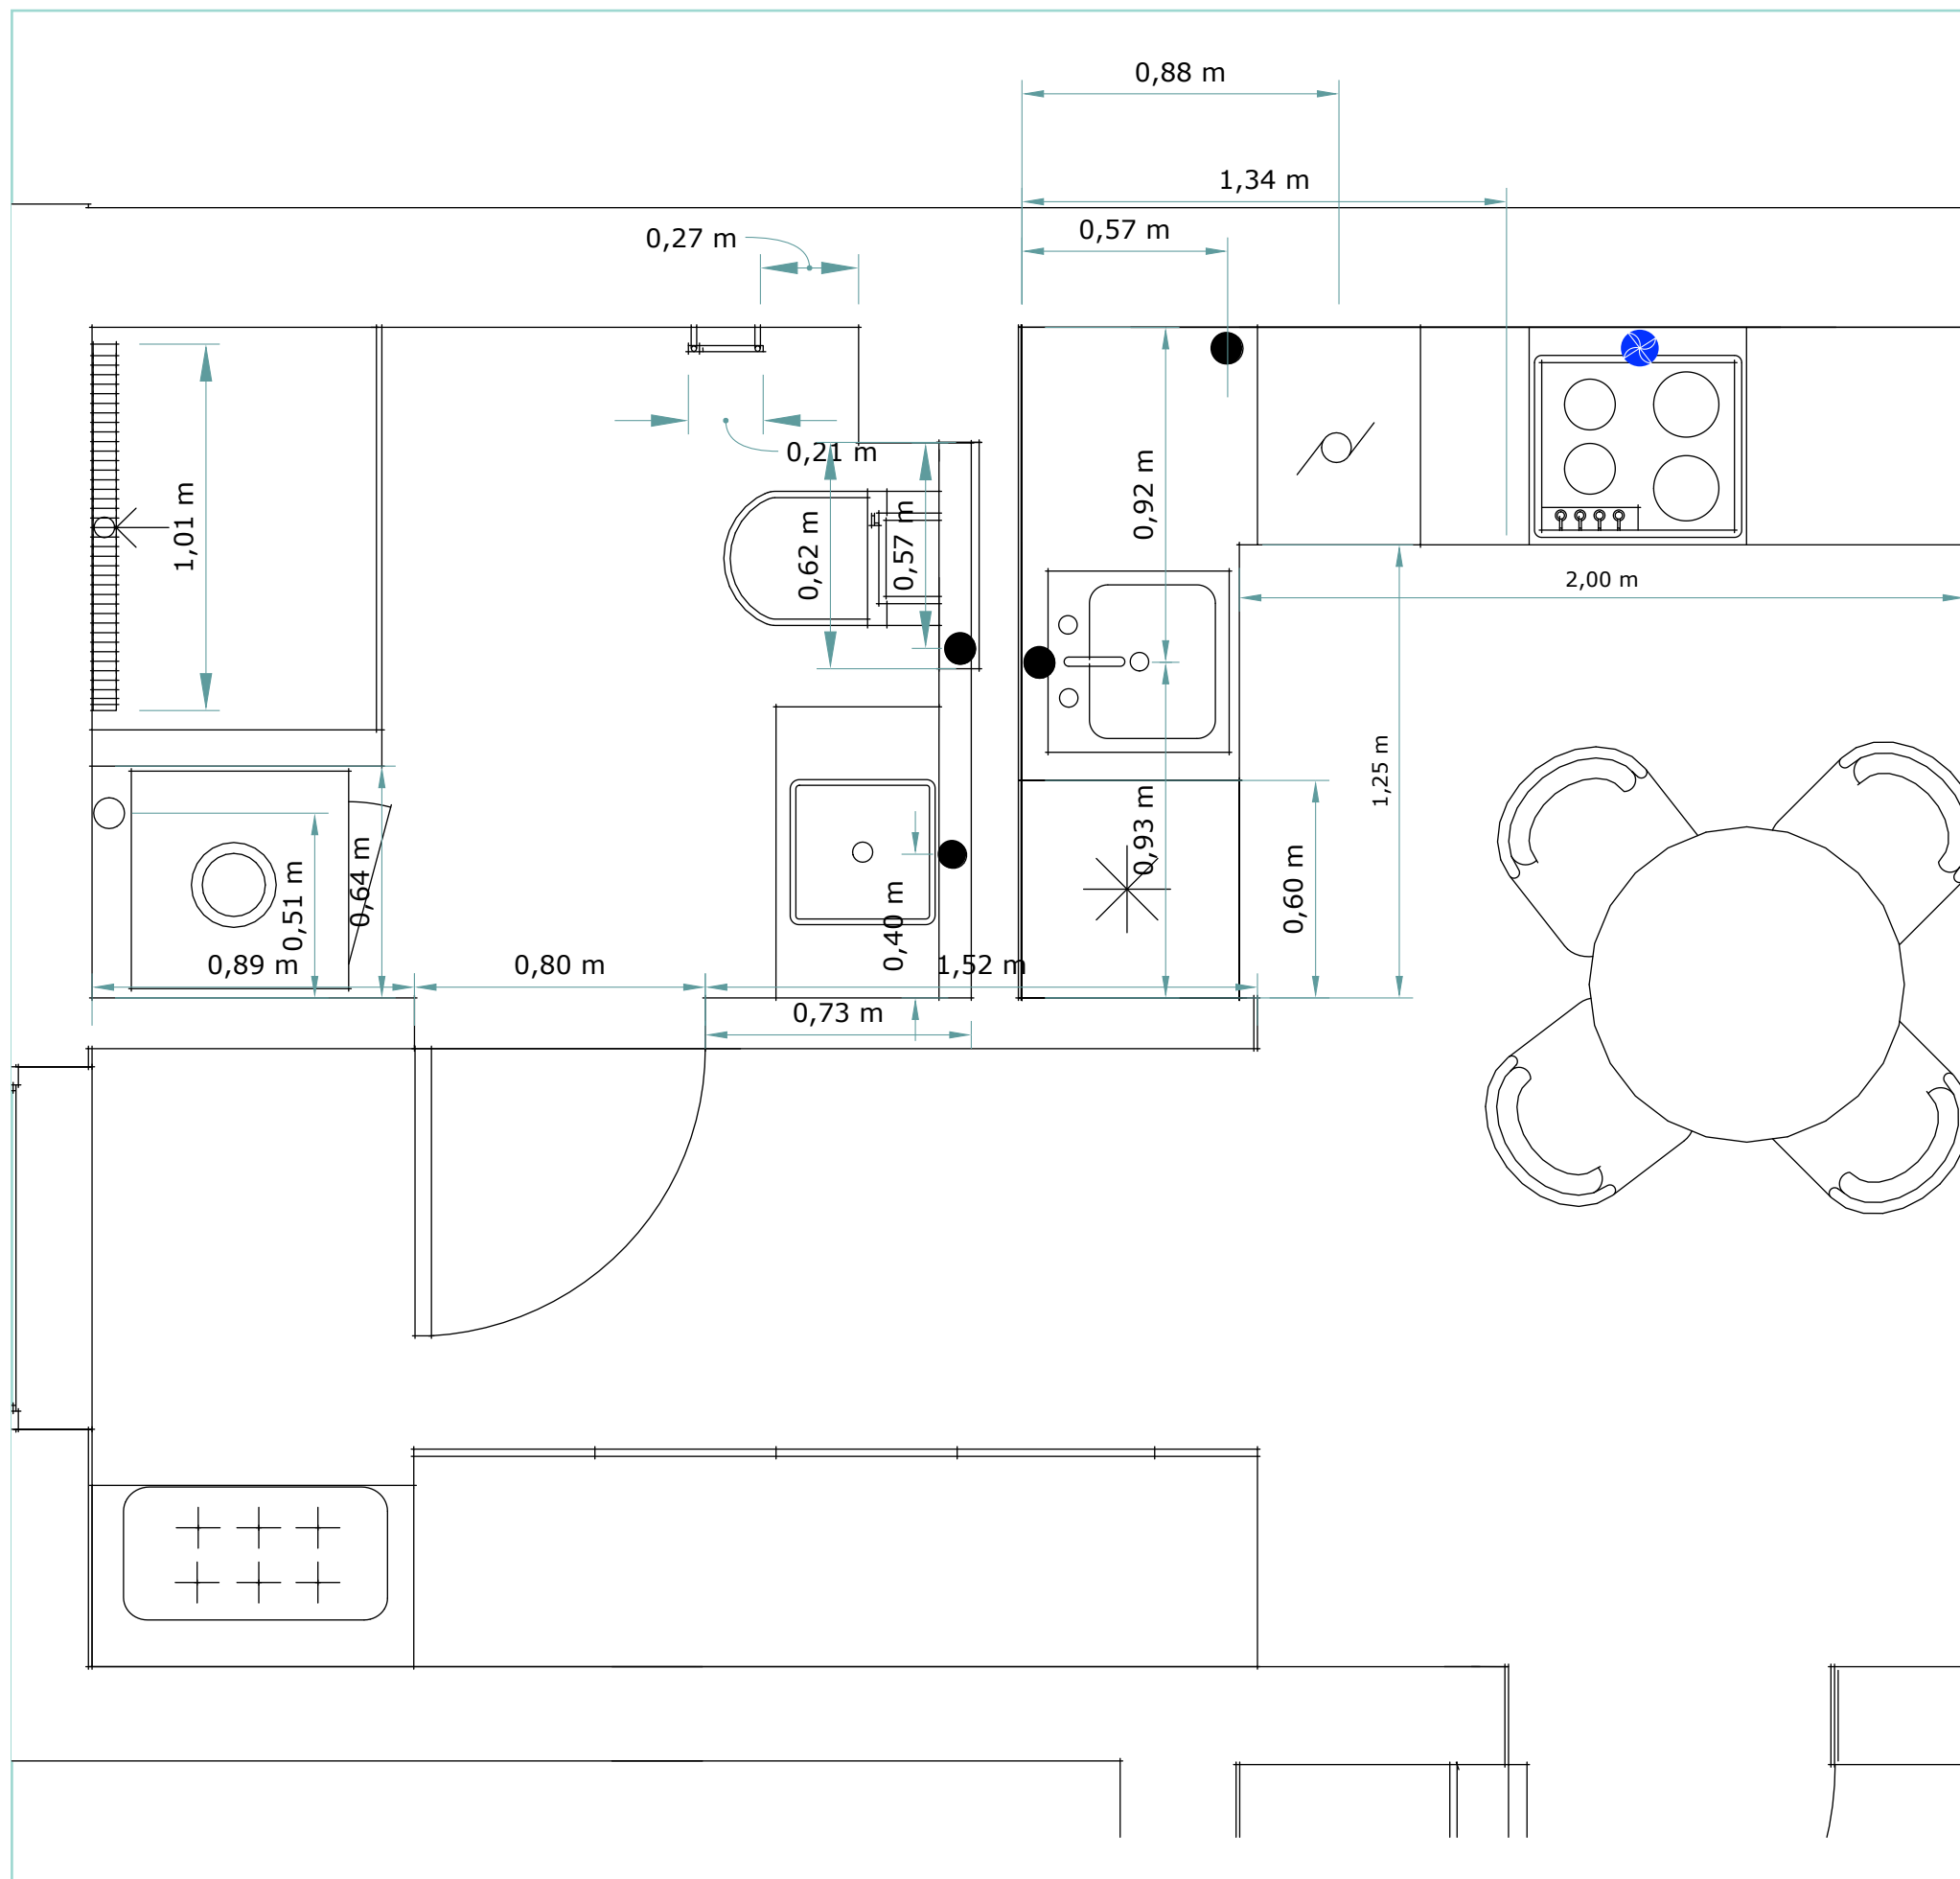
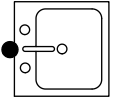
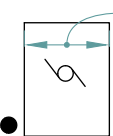
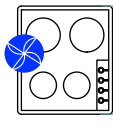
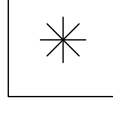
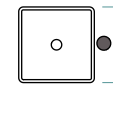
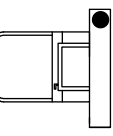


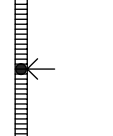

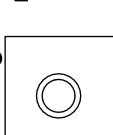


SANTECHNIKOS SUTARTINIS ŽYMĖJIMAS

-  0,50 m
PLAUTUVĖ
Šaltas-karštas vanduo h=600mm;
nuotekos h=400mm
-  0,45 m
INDAPLOVĖ
Šaltas vanduo h=400mm;
nuotekos h=200mm
-  0,57 m
EL. KAITLENTĖ, ORKAITĖ
ĮMONTUOJAMAS GARTRAUKIS
-  0,60 m
ĮMONTUOJAMAS ŠALDYTUVAS
-  0,40 m
ANT STALVIRŠIO PASTATOMAS
PRAUSTUVAS
Šaltas-karštas vanduo h=550mm;
nuotekos h=600mm
POTINKINĖ MAIŠYTUVO SISTEMA
(wc bakelio dėžėje)
tvirtinimas h=110 cm
-  0,62 m
PAKABINAMAS IŠPUODIS
Šaltas vanduo h=300mm;
nuotekos. Plane nurodytas su
potinkiniu 8 cm bakeliu, jei
įmanoma, per 2 cm įgilintu į sieną
- 
ELEKTRINIS GYVATUKAS
20 cm pločio, 128 cm aukščio
- 
POTINKINĖ DUŠO SISTEMA
Šaltas-karštas vanduo h=1200mm
Dušo galva tvirtinama h=2,20 m
LATAKAS, 1000 cm, montuojamas
prie sienos
-  0,60 m
SKALBYKLĖ
Šaltas vanduo h=400mm;
nuotekos h=200mm

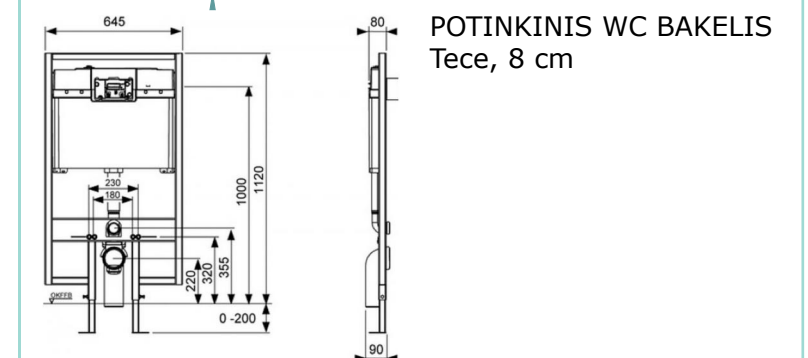

REKUPERATORIAUS VAMZDIS IŠEIS IŠ VIRTUVĖS
BALDO (30 cm nuo sienos)

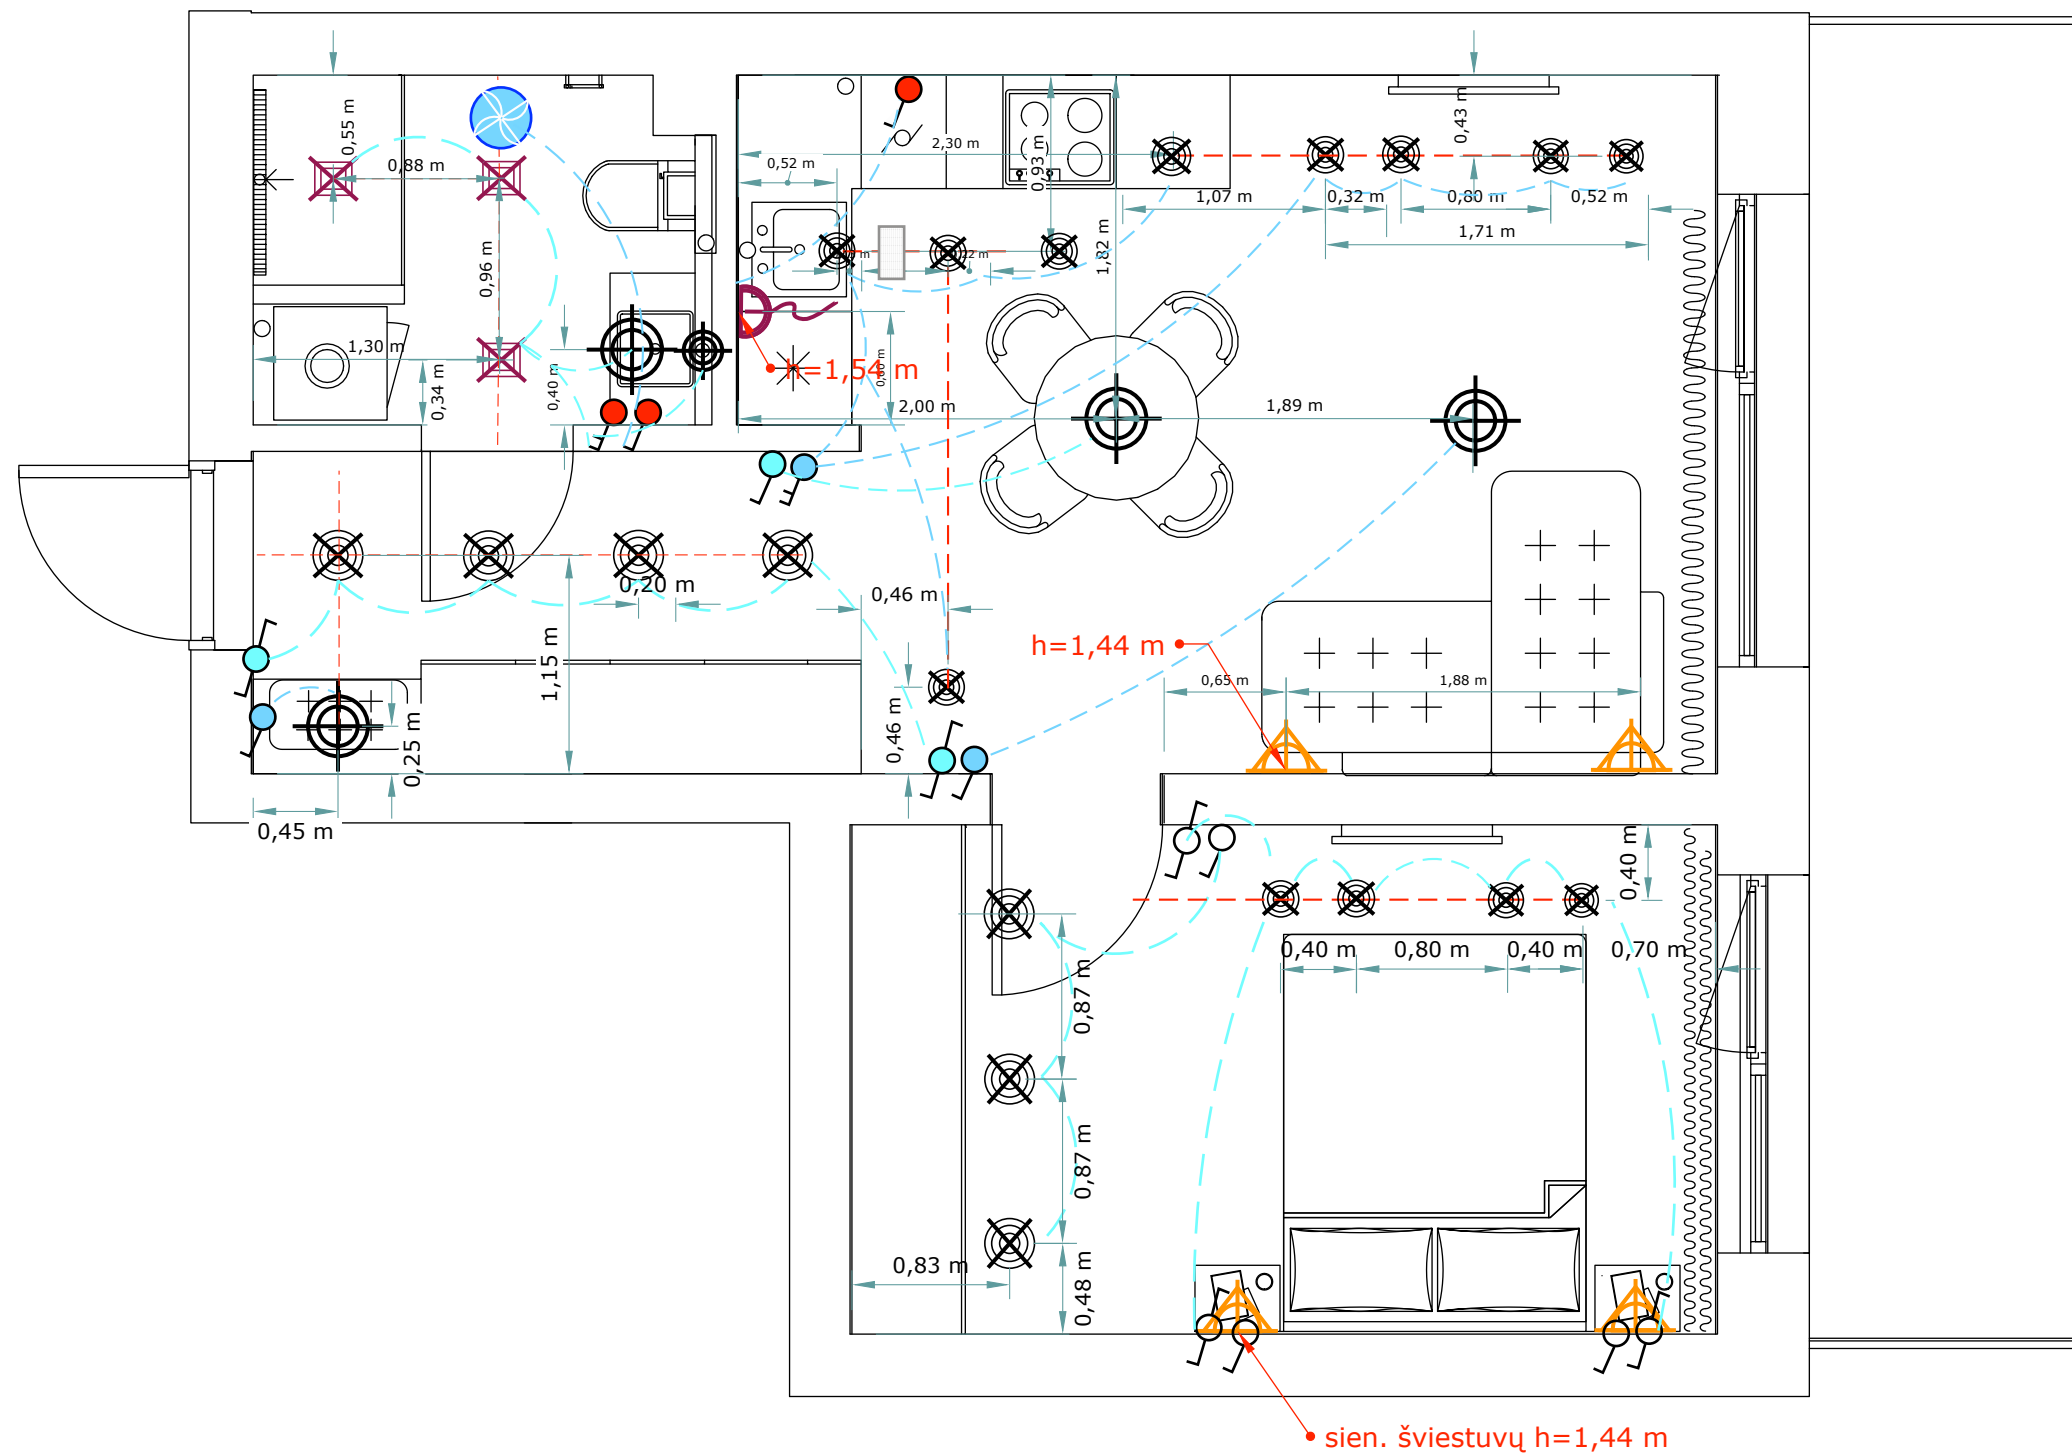

ŠVIESTUVŲ SUTARTINIS ŽYMĖJIMAS



LUBINIS PAKABINAMAS ŠVIESTUVAS



SIENINIS ŠVIESTUVAS



ĮMONTUOJAMAS LUBINIS ŠVIESTUVAS



ELEKTROS PRIEVADAS BALDO VIDINIAM APŽVIETIMUI



ĮMONTUOJAMAS LUBINIS TAŠKINIS ŠVIESTUVAS DUŠE



IP20 VIENO KLAVIŠO



IP20 DVIEJŲ KLAVIŠŲ




IP20 PERJUNGĖJAS



IP44 DVIEJŲ KLAVIŠŲ



VENTILIATORIUS

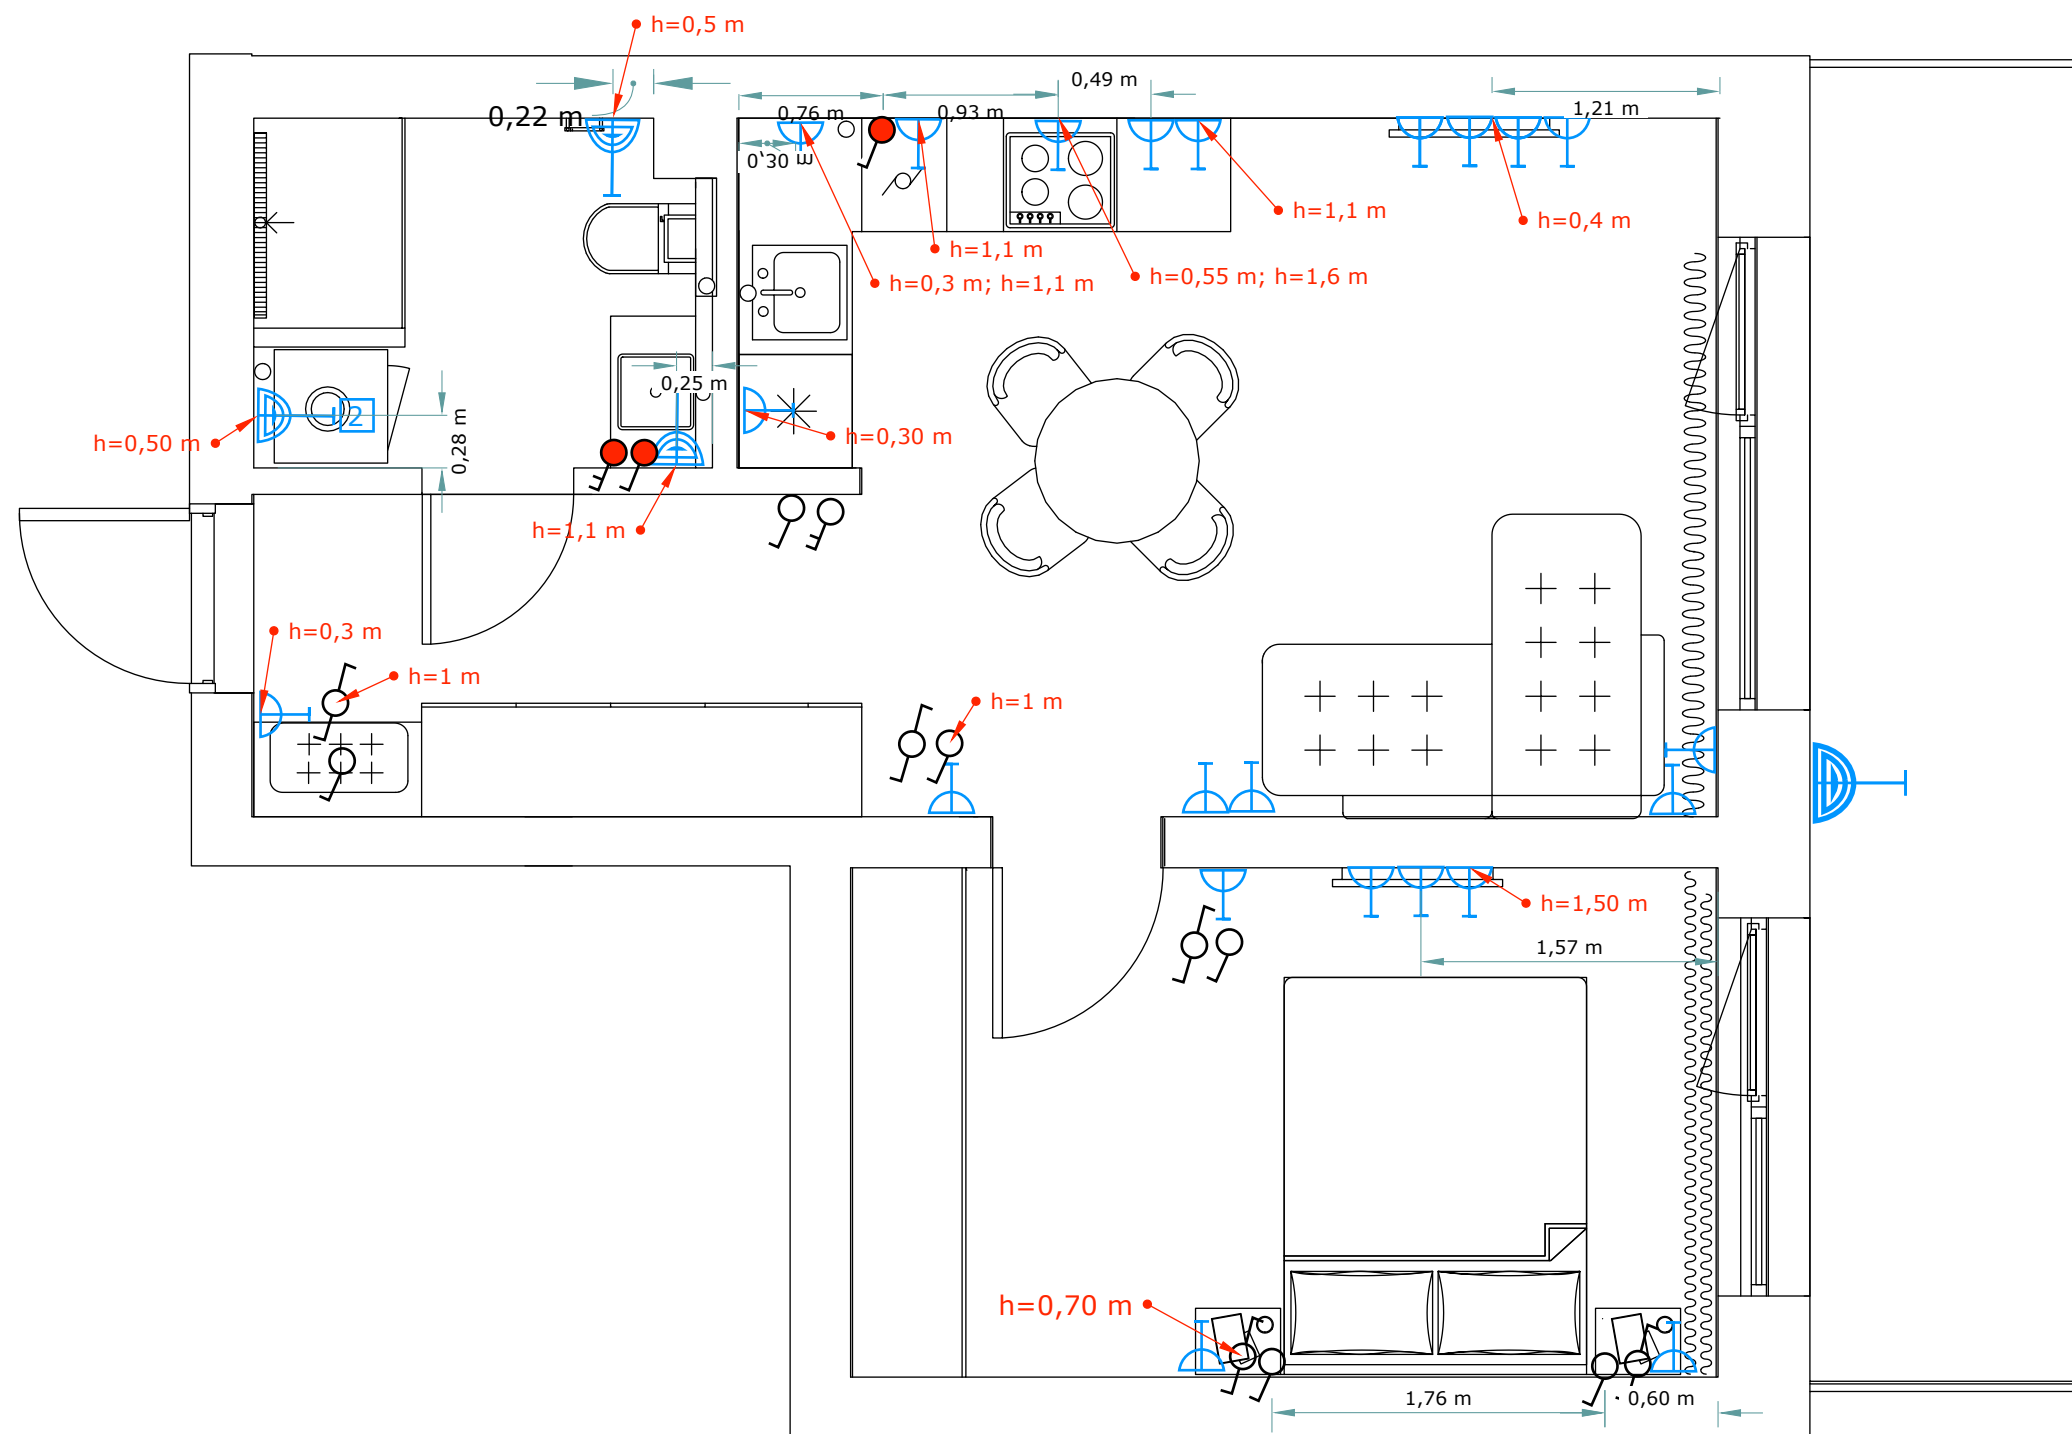

PASTABOS

1. Jungikliai montuojami 100 cm aukštyje, 15 cm atstumu nuo artimiausio sienos galo/kampo.
3. Elektros laidai baldų apšvietimui atvedami 10 cm atstumu nuo artimiausio sienos galo/kampo.
4. San. mazge jungiklis ir kištukinis lizdas montuojami viename rėmelyje, 110 cm aukštyje.
5. Jei nenurodyta kitaip, kištukiniai lizdai montuojami 30 cm aukštyje.
6. Miegamajame jungiklis ir kištukinis lizdas montuojami viename rėmelyje, 70 cm aukštyje.

- IP20 VIENO KLAVIŠO
- IP20 DVIEJŲ KLAVIŠŲ
- IP20 PERJUNGĖJAS

- IP44 DVIEJŲ KLAVIŠŲ
- KIŠTUKINIS LIZDAS, IP20
- KIŠTUKINIS LIZDAS, IP44




PASTABOS:

- 1. Virtuvės baldų dekorų plokštės**
- medis (Kronospan K011 SN Cream Loft Pine)
- balta (Kronospan 8100 SM Pearl White)
- stalviršis (Kronospan K024 SU Beige Pietra Marble)

- 2. Virtuvės baldų rankenėlės:**
R-1 V56128M2(MATINĖ JUODA), 136,5 mm: K011 SN Cream Loft Pine plokštėse, 10 vnt. (BEK baldų furnitūra)
R-2 Viršutinėse spintelėse įfrezuotos MDF rankenos durelių apačioje (Pearl White plokštėse) 5 vnt.

- 3. Šaldytuvo viršuje oro padavimo grotelių nereikia.**

- 4.** Viršutinėse pakabinamose spintelėse, išorinėje dugno pusėje (t.y. virš darbastalio), per vidurį, turi būti įfrezuotas LED darbastalio apšvietimas, einantis perimetru nuo šaldytuvo iki gartraukio.

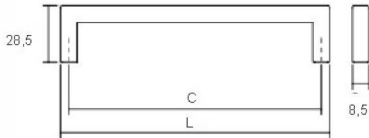

C, mm	L, mm
128	136,5
192	200,5
320	328,5
492	500,5


R-1



R-2



SPINTOS FASADŲ IŠKLOTINĖ

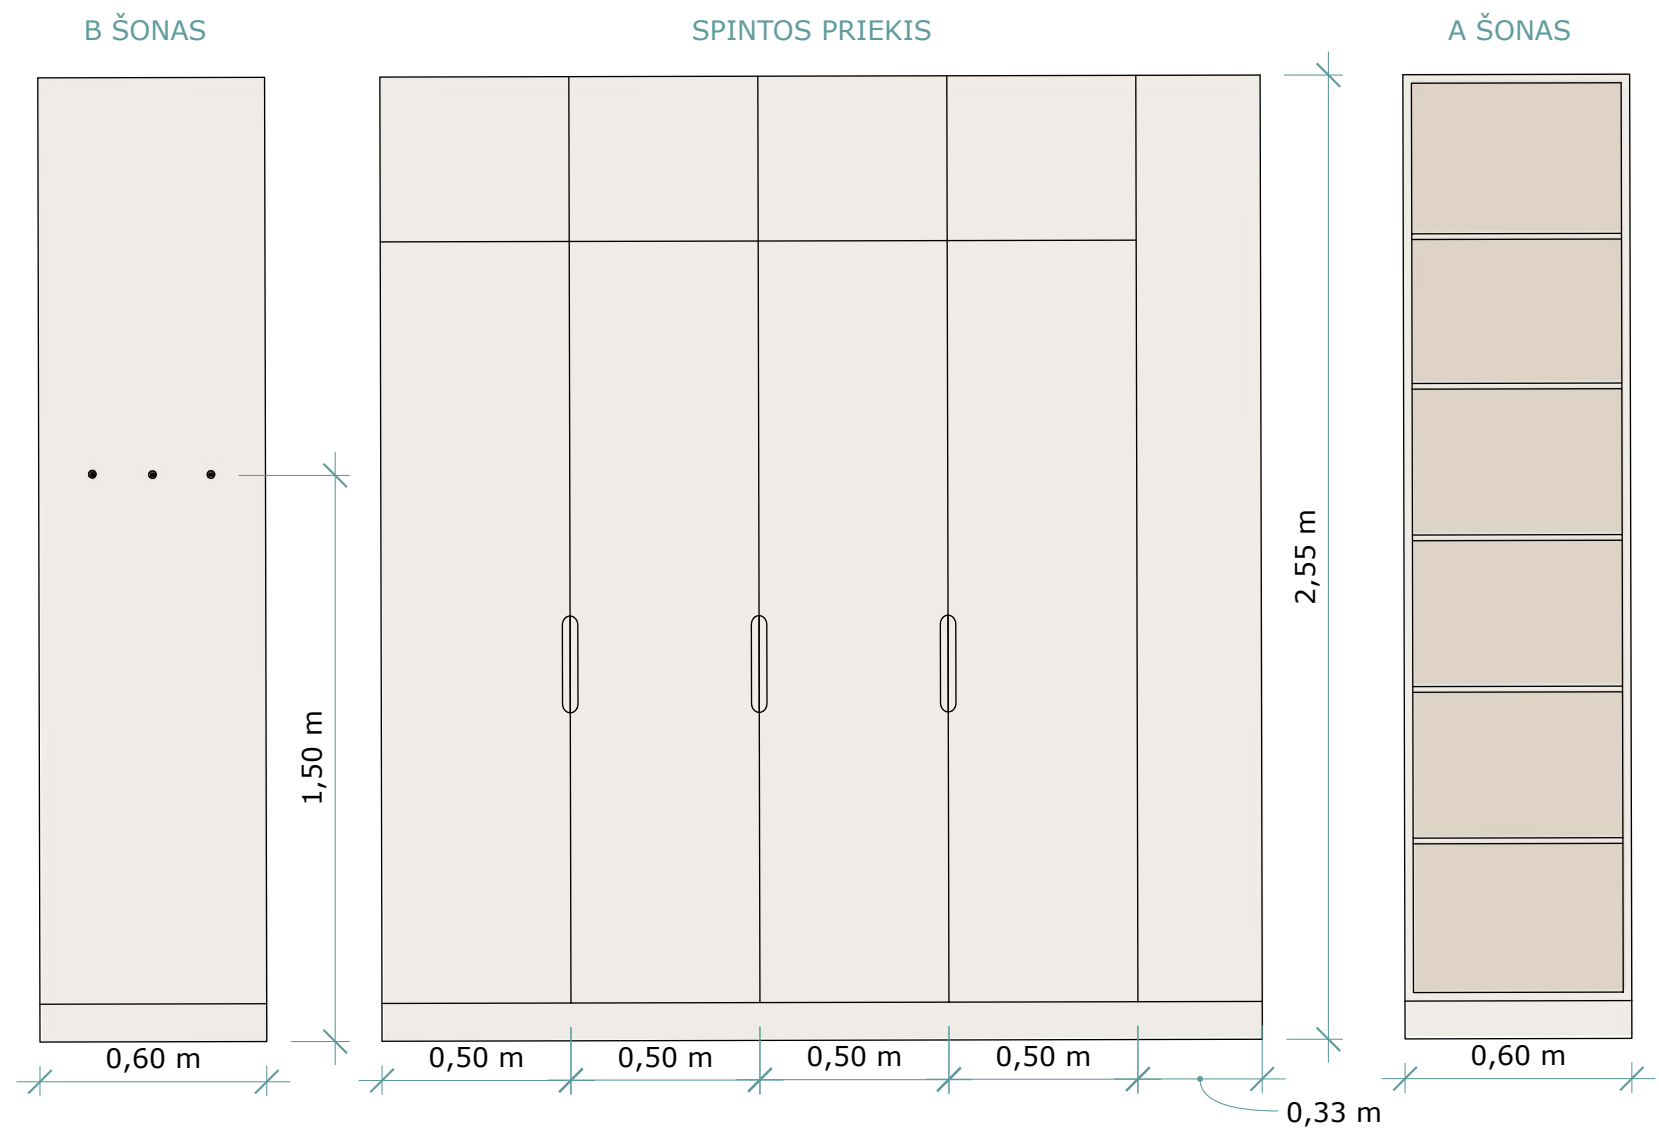

SPINTOS VAIZDAS IŠ VIRŠAUS




PASTABOS:

- 1. Spintos baldo dekoru plokštė:
- Kronospan 7045 SU Satin
- 2. Spintos baldo rankenėlės:
R-3 Įfrezuojamos MDF rankenos, 6 vnt.
R-4 Viršutinėse spintelėse durelės atsidaro nuo įspaudimo.
- 3. A ŠONE įrengiamos lentynos.
- 4. B ŠONE įrengiamos pakabėlės:
R-5 GRAF2 V430010L29, šlifuto žalvario spalvos, D10 X 33 mm, 3 vnt. (BEK furnitūra)




R-3

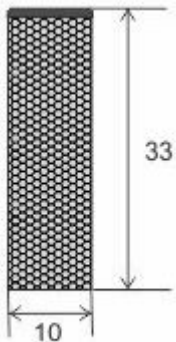


R-5



B5						
Žym.	ŠVIESTUVO TIPAS	ŠVIESTUVO MODELIS	DYDIS	PATALPA	KIEKIS	Montavimo diametras (cm)
L1	Įmont., taškinis	8W LED WHITE ROUND Ø9 IP44 3000K LPSR-08WW WQ	Ø9, h=2,7 cm. (1,7 cm)	holas	4	7,5 cm
L2	Įmont. panelė	16W LED WHITE ROUND Ø14.5 IP44 3000K LPSR-16WW WQ	Ø14.5, h=2,7 cm. (1,7 cm)	holo veidrodis	1	12.5 cm
L3	Įmon., taškinis, IP65	SLIM TRIM IP65 DL-SLIMIPW	Ø85	dušas	3	7,5 cm
		lemputės			3	
L4	Pakabinamas	STRAIGHT LED WHITE CEILING S, Nowodvorski lighting	Ø620	dušo veidrodis	1	
L1	Įmont., taškinis	8W LED WHITE ROUND Ø9 IP44 3000K LPSR-08WW WQ	Ø9, h=2,7 cm. (1,7 cm)	virtuvė	4	7,5 cm
L5	Įmont., taškinis	AROS BLACK Ø9 NC2152R YLD-023318	Ø9 h=450	svetainės TV siena	5	8 cm
		lemputės			5	
L6	Pakabinamas	GLOBE 3, VIOKEF	Ø450 h=900	valgomasis	1	
		lemputės			3	
L7	Įmont. panelė	24W LED WHITE ROUND Ø17 IP44 3000K LPSR-24WW WQ, LEDlife	Ø17, h=2,7 cm. (1,7 cm)	svetainės vidurys	1	15 cm
L8	Sieninis	KENDRA 1 LED, ITALUX		svetainės sofa	2	
L5	Įmont., taškinis	AROS BLACK Ø9 NC2152R YLD-023318	Ø9 h=450, h=2,7 cm. (1,7 cm)	miegamojo tv siena	4	8 cm
		lemputės			4	
L1	Įmont. Panelė	8W LED WHITE ROUND Ø9 IP44 3000K LPSR-08WW WQ	Ø 90, h=2,7 cm. (1,7 cm)	miegamojo spinta	3	7,5 cm
L9	Sieninis	Fisher-Honsel, mug Black	Ø120 h=100	miegamasis: lova	2	

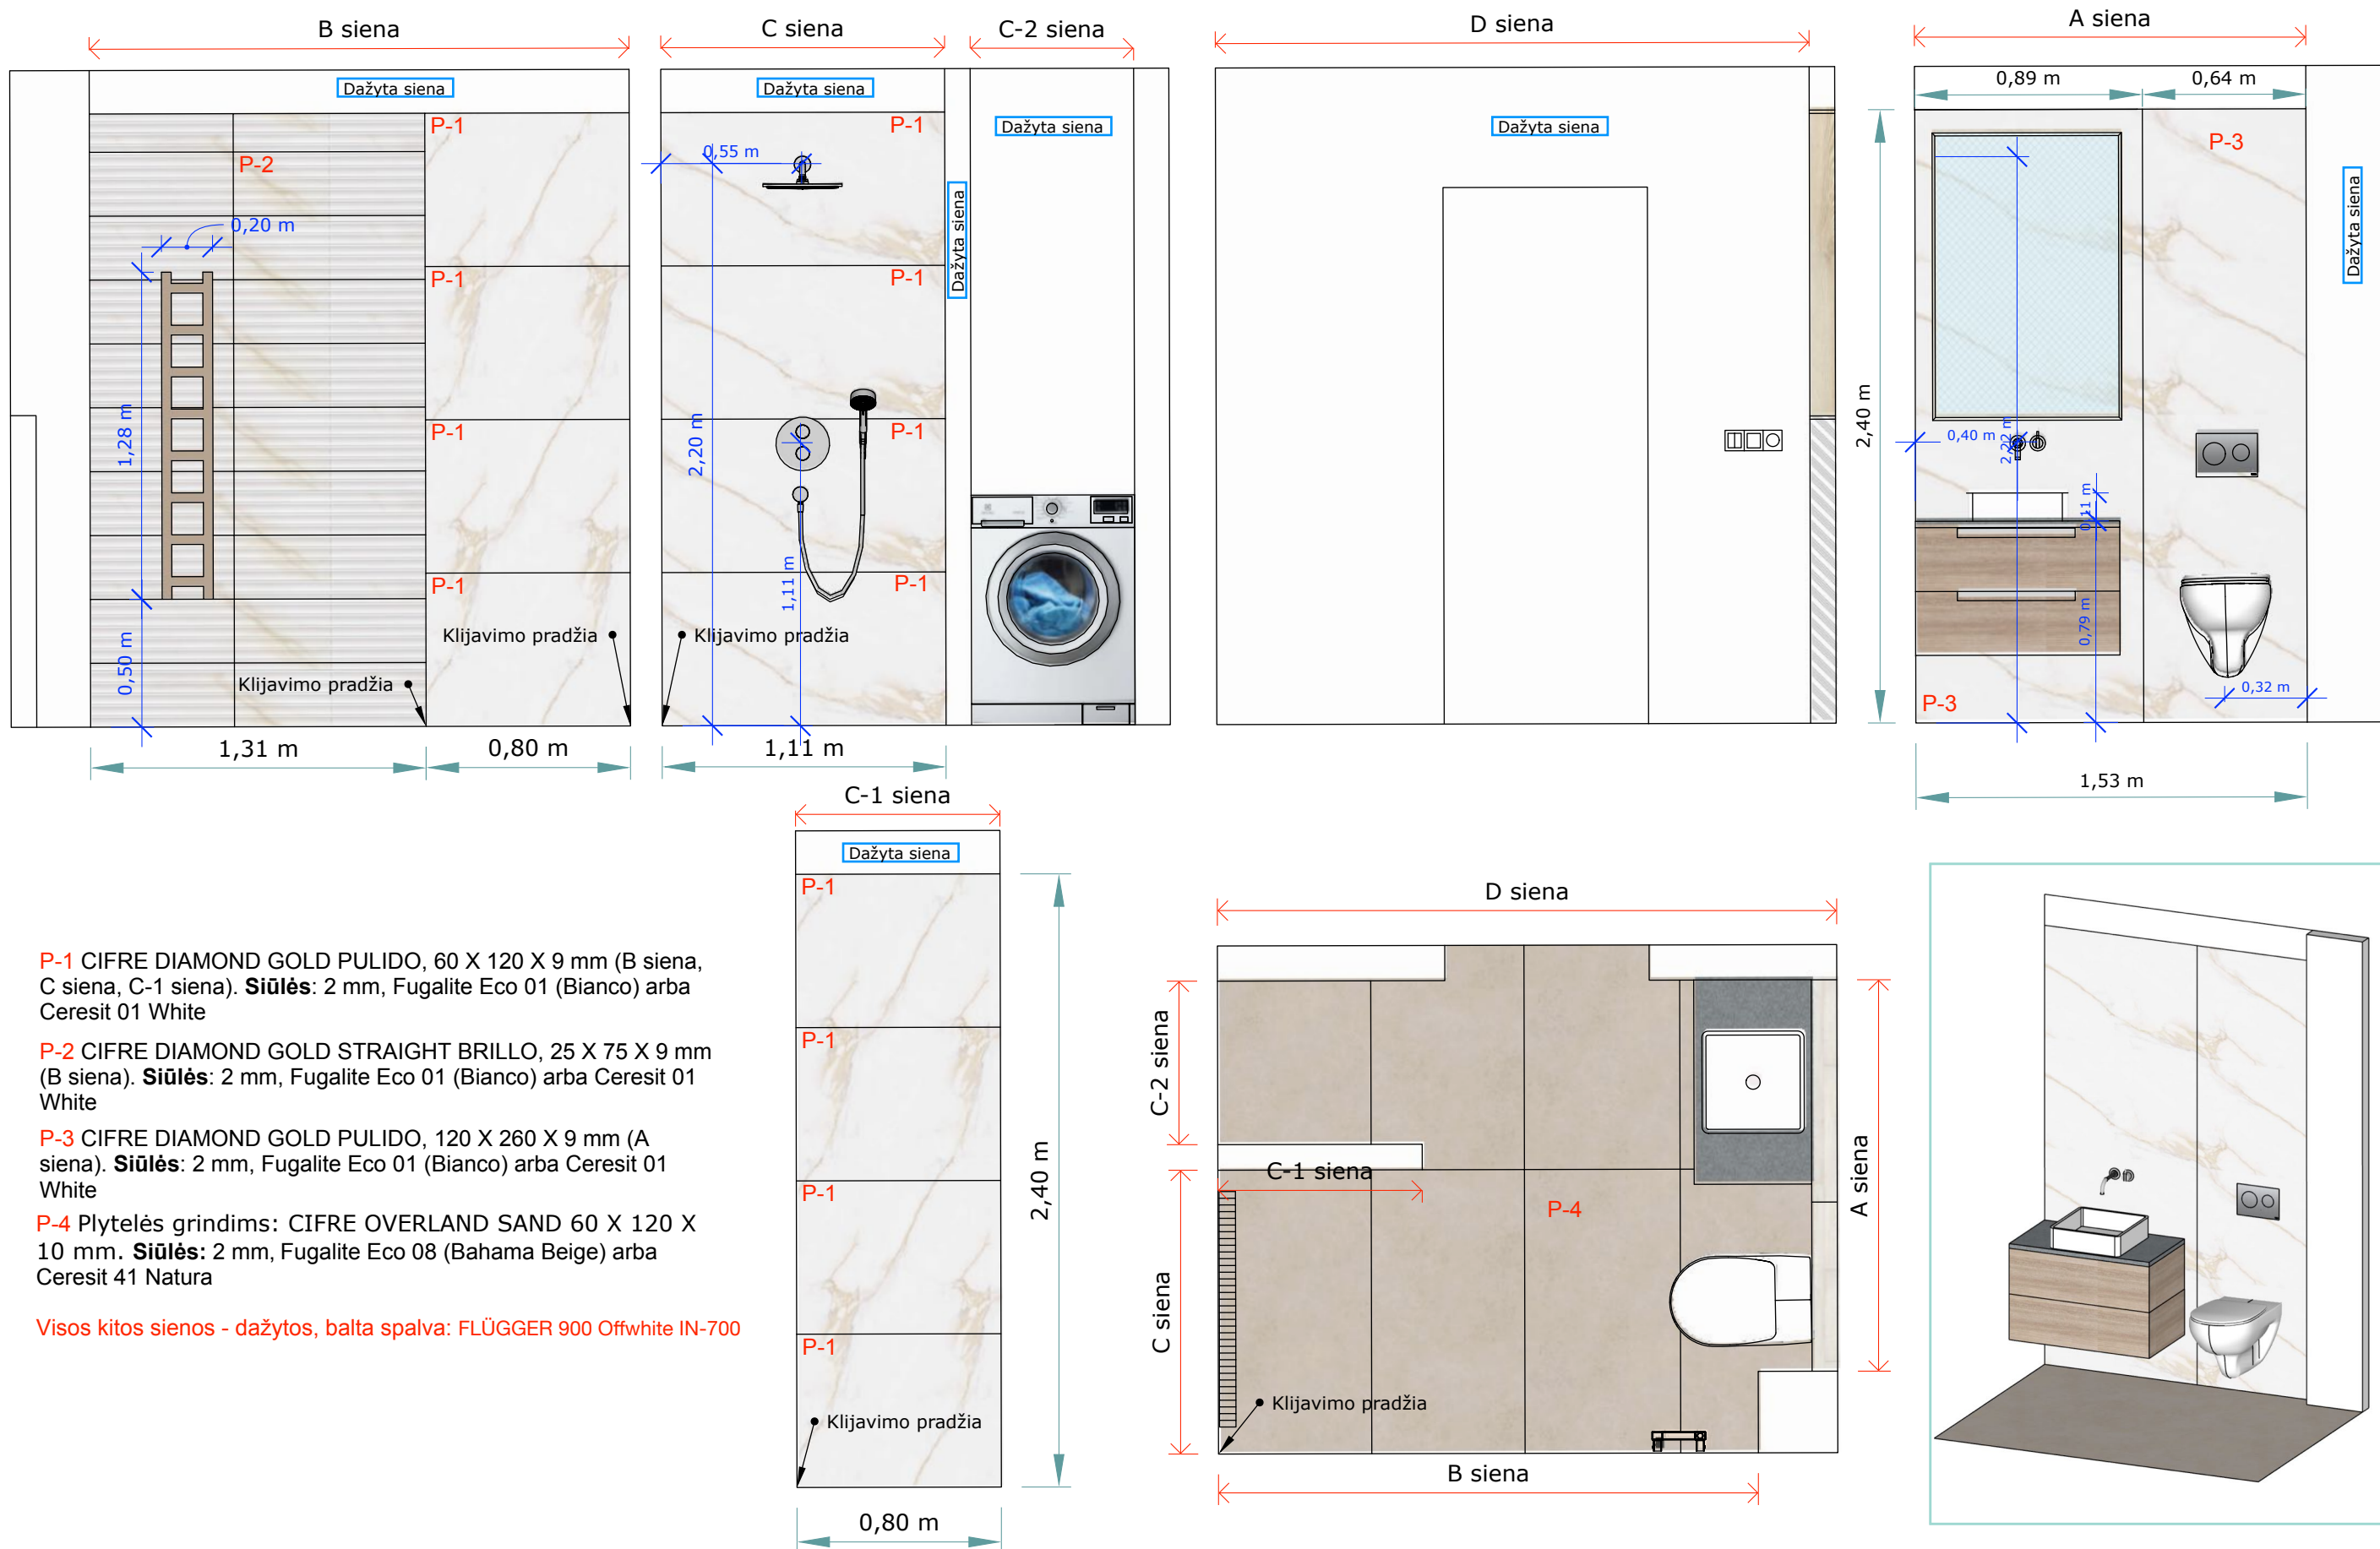

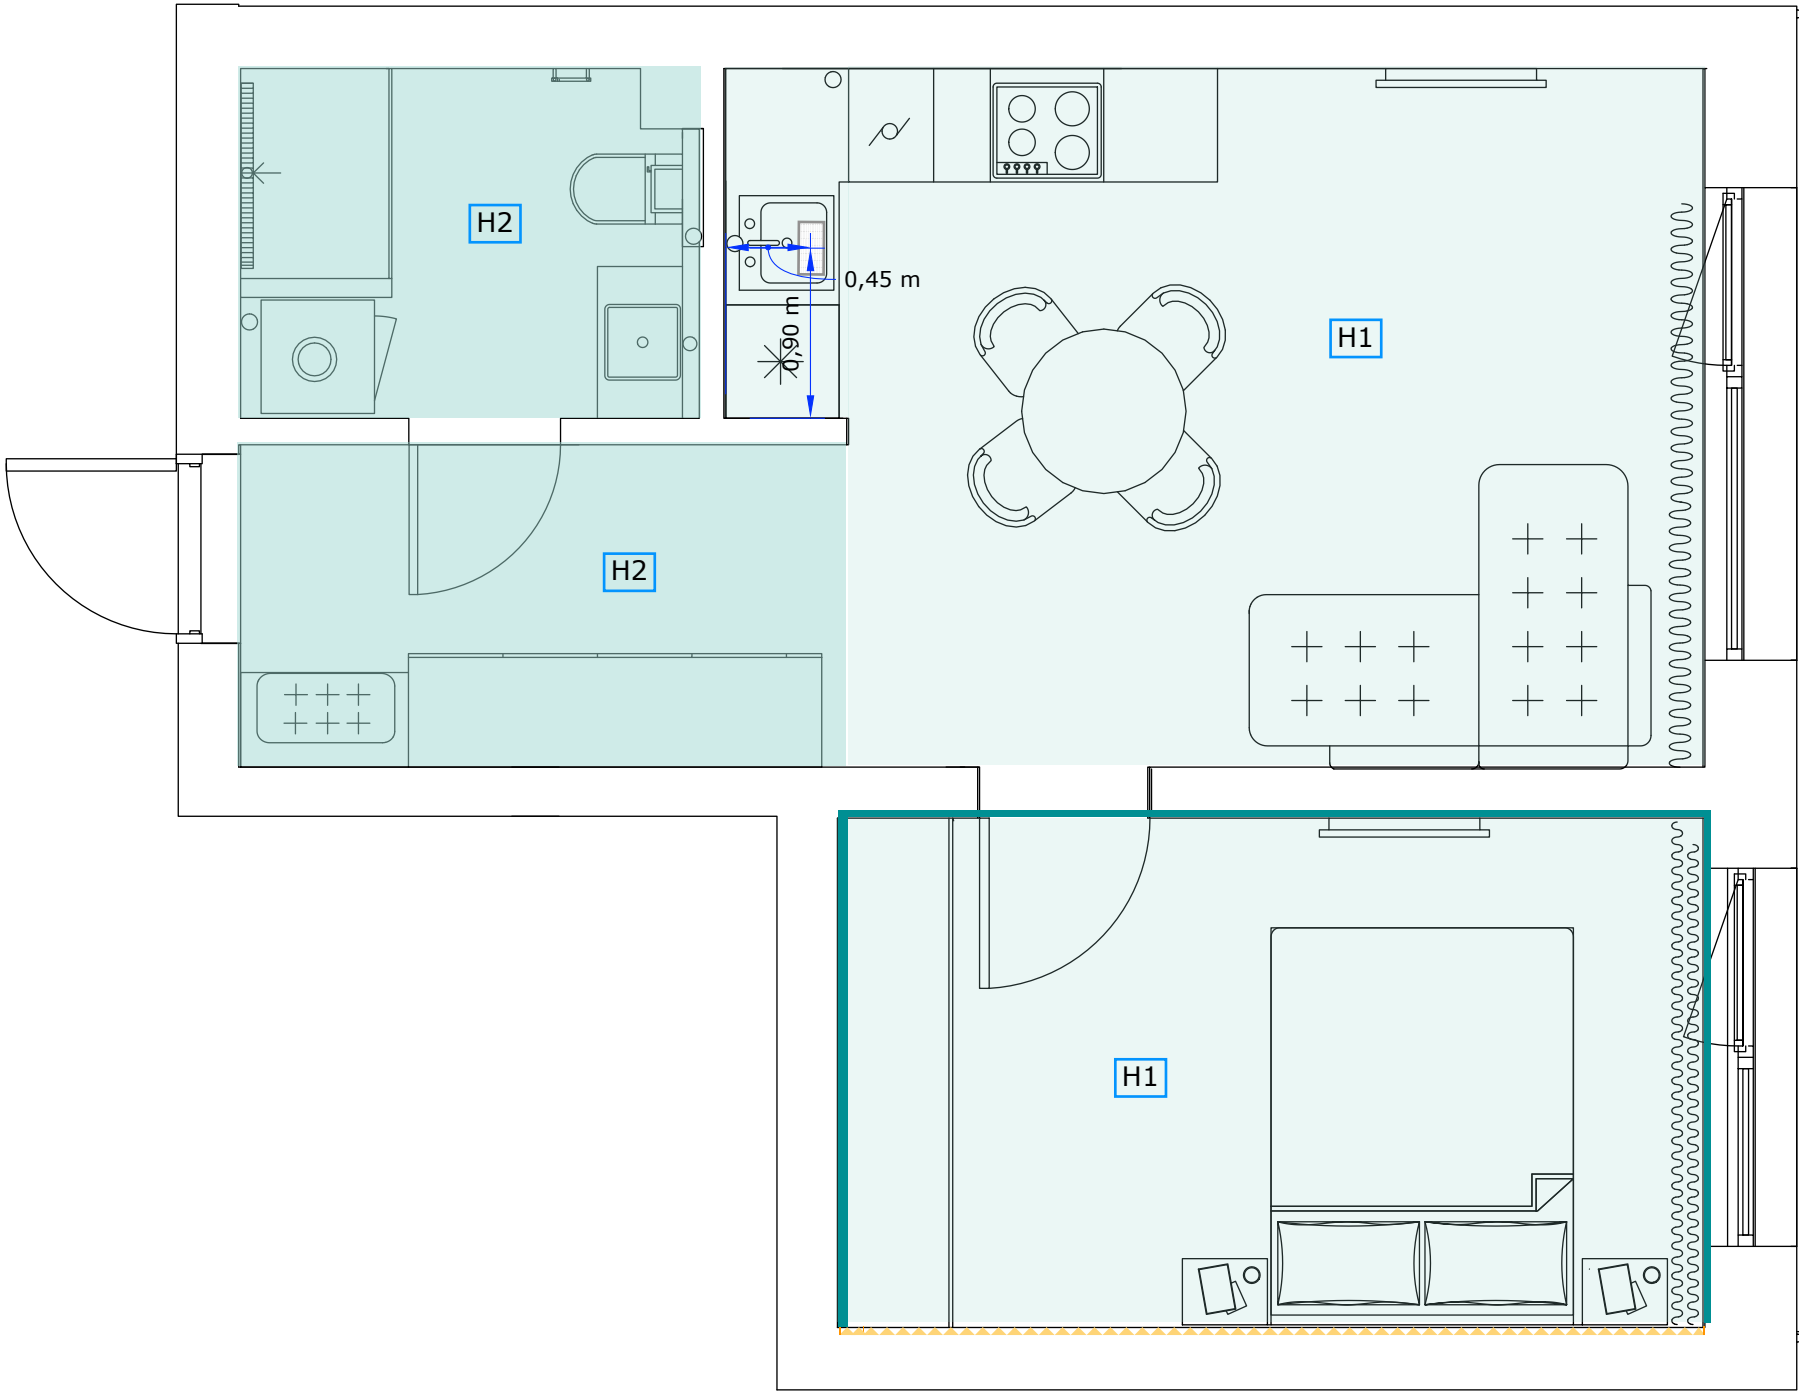


TAPETAI: Khroma, Earth, EAR604



SIENŲ DAŽAI: FLÜGGER 900, 5491 (#eae8e6) ir Offwhite IN-700

LUBŲ DANGŲ ŽINIARAŠTIS		
Lubų dalies pavadinimas	Plotas NETO	Sutart. žym.
Dažomos g./k. lubos, alt +/- 2,63 m: kuo mažesnis nuleidimas paslėpti ortakius iki pusės junginat su virtuvės baldų	30,5 m ²	H1
Dažomos g./k. lubos, alt+- 2,55 m.	10 m ²	H2
VISO:	40,5 m ²	
Iš jų: lubos sanit. kambariuose	4,5 m ²	
SIENŲ DANGŲ ŽINIARAŠTIS		
Sienu dalies pavadinimas	Plotas NETO	
Tapetuojama siena	12,09 m ²	
Dažomos sienos (PPG1001-1)	57 m ²	
Dažomos sienos (PPG1002-1)	26 m ²	
PASTABOS:		
Sienu dažai: FLÜGGER 900 Offwhite IN-700, kiaušinio lukšto matiškumu, išskyrus miegamąjį, kur dažai: 5491 (#eae8e6).		
Lubų dažai: Flugger Flutex 5, balti		
Visose patalpose, išskyrus sanmazgą, lubos montuojamos su matoma siūle.		
PASTABOS:		
1. Turi būti užtikrintas fizinis priėjimas prie ugnies vožtuvų, todėl ties jų vietomis lubose įrengiami reviziniai liukai, kurių modeliai parenkami tokio dydžio, kad vidiniai revizijos angos matmenys būtų 200-250 x 200-250 mm; liukų vieta tikslinama statybos vietoje.		
2. Temperatūros ir dūmų daviklius, oro šalinimo įrenginius bei kt. matomą įrangą ant lubų montuoti pagal šviestuvų komponavimo ašis.		
3. Visus matmenis tikrinti vietoje		

1. Parketas: Boen Animoso brushed X-Press
Pure beta
2. Plytelės (sanit. kambaryje):CIFRE OVERLAND
SAND 60 X 120 (storis: 10,5 mm)

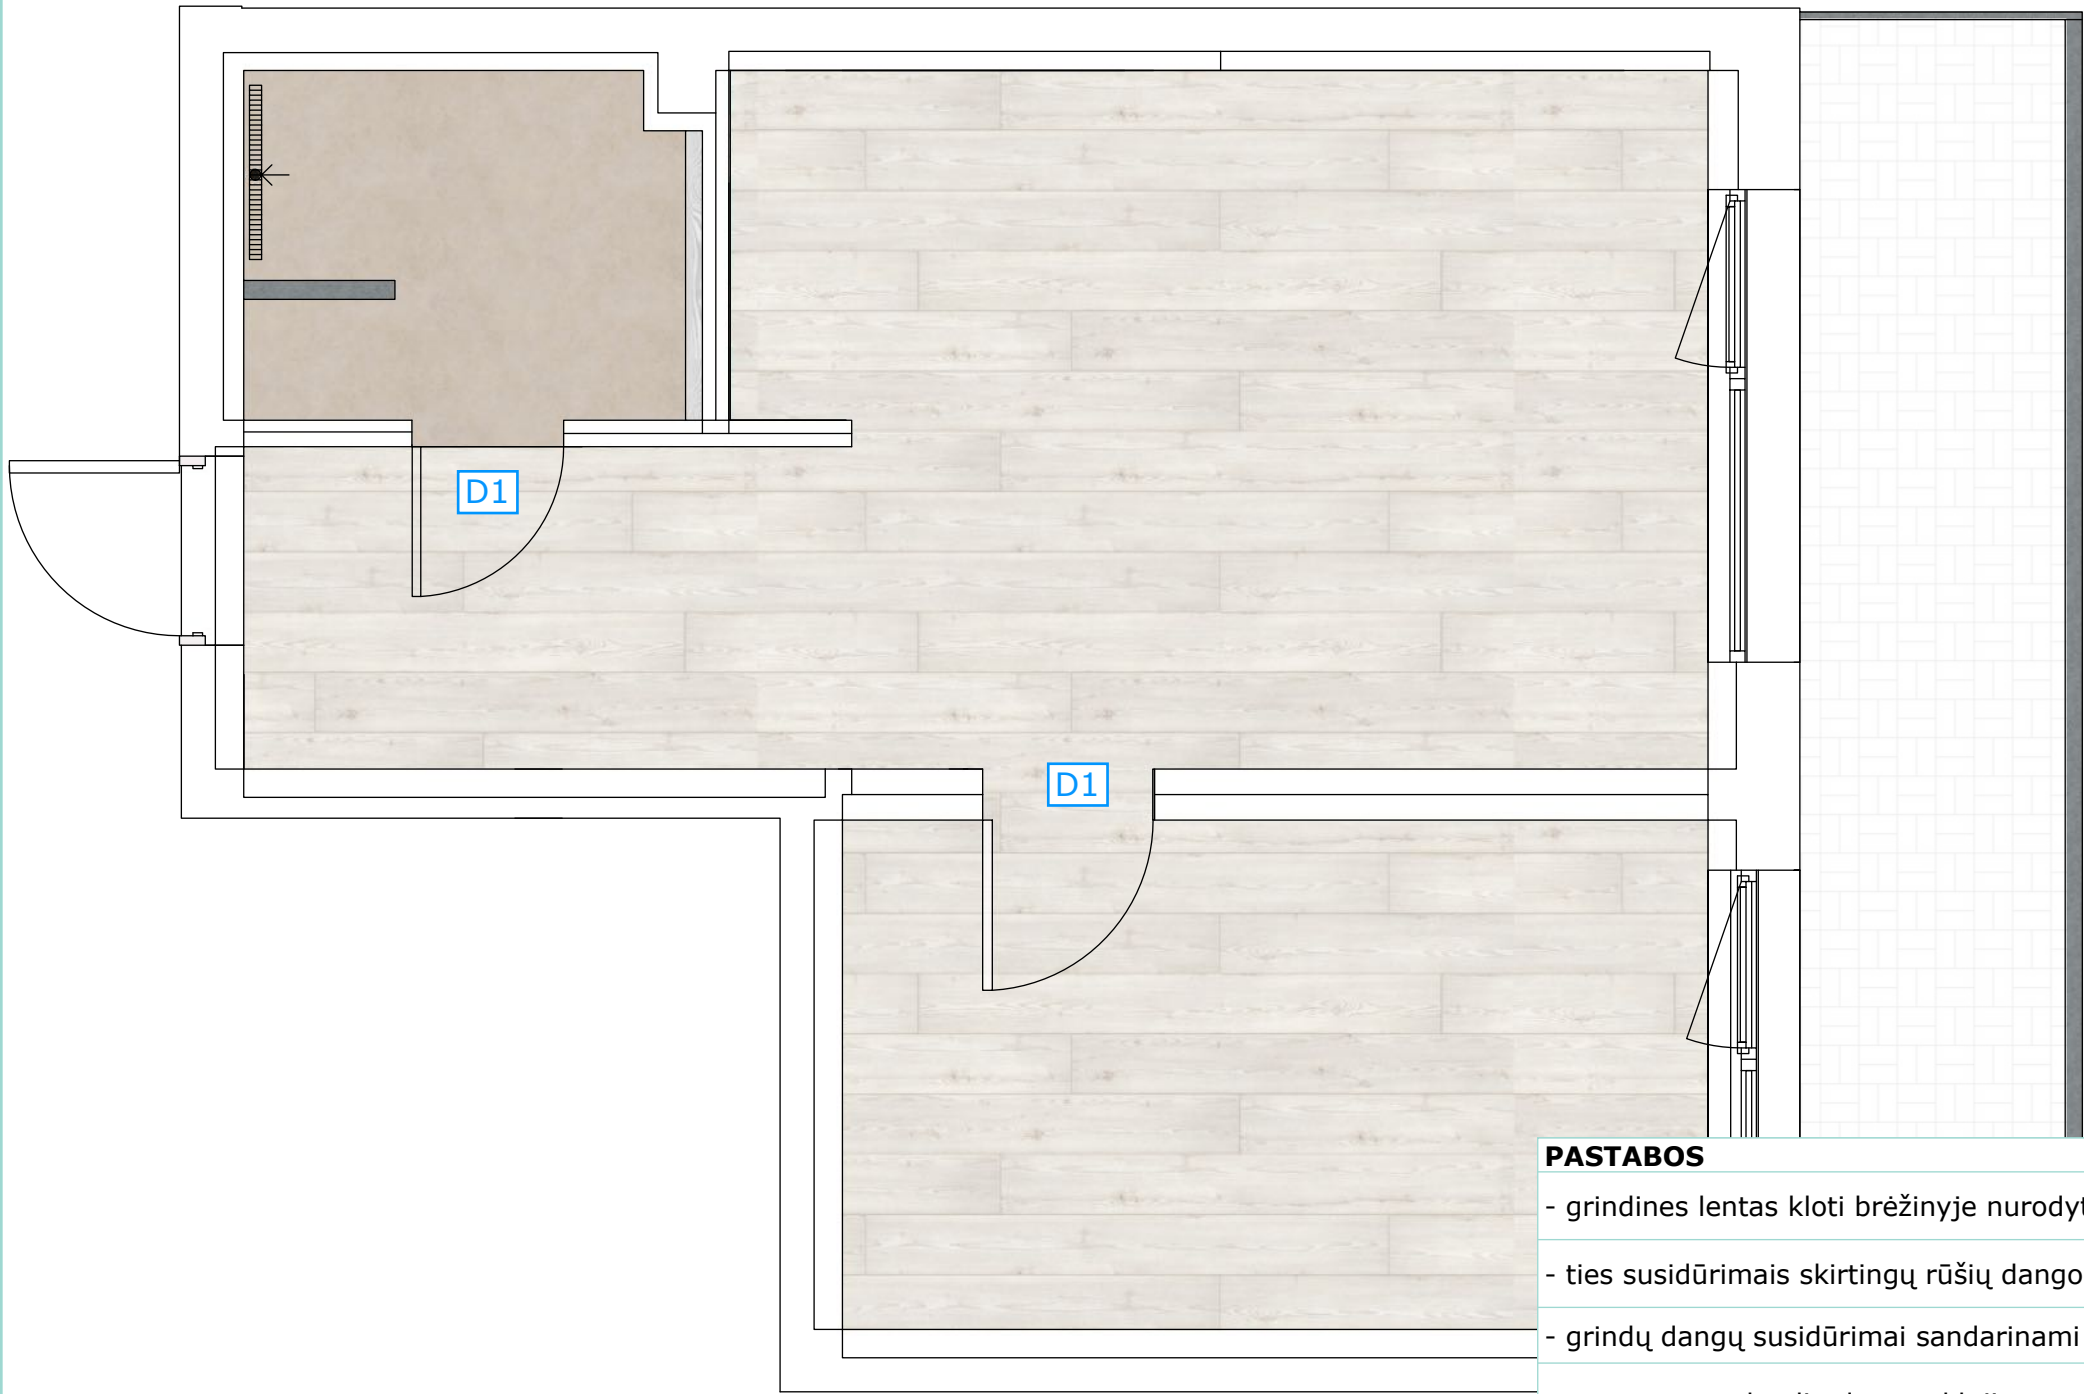

PASTABOS

- grindines lentas kloti brėžinyje nurodytomis kryptimis;
- ties susidūrimais skirtingų rūšių dangos turi būti vienodo aukščio;
- grindų dangų susidūrimai sandarinami silikonu;
- san. mazgo plytelių dangos klojimo paaiškinimus žr. sanmazgo detalizacijos brėžiniuose;
- visus matmenis tikrinti vietoje.